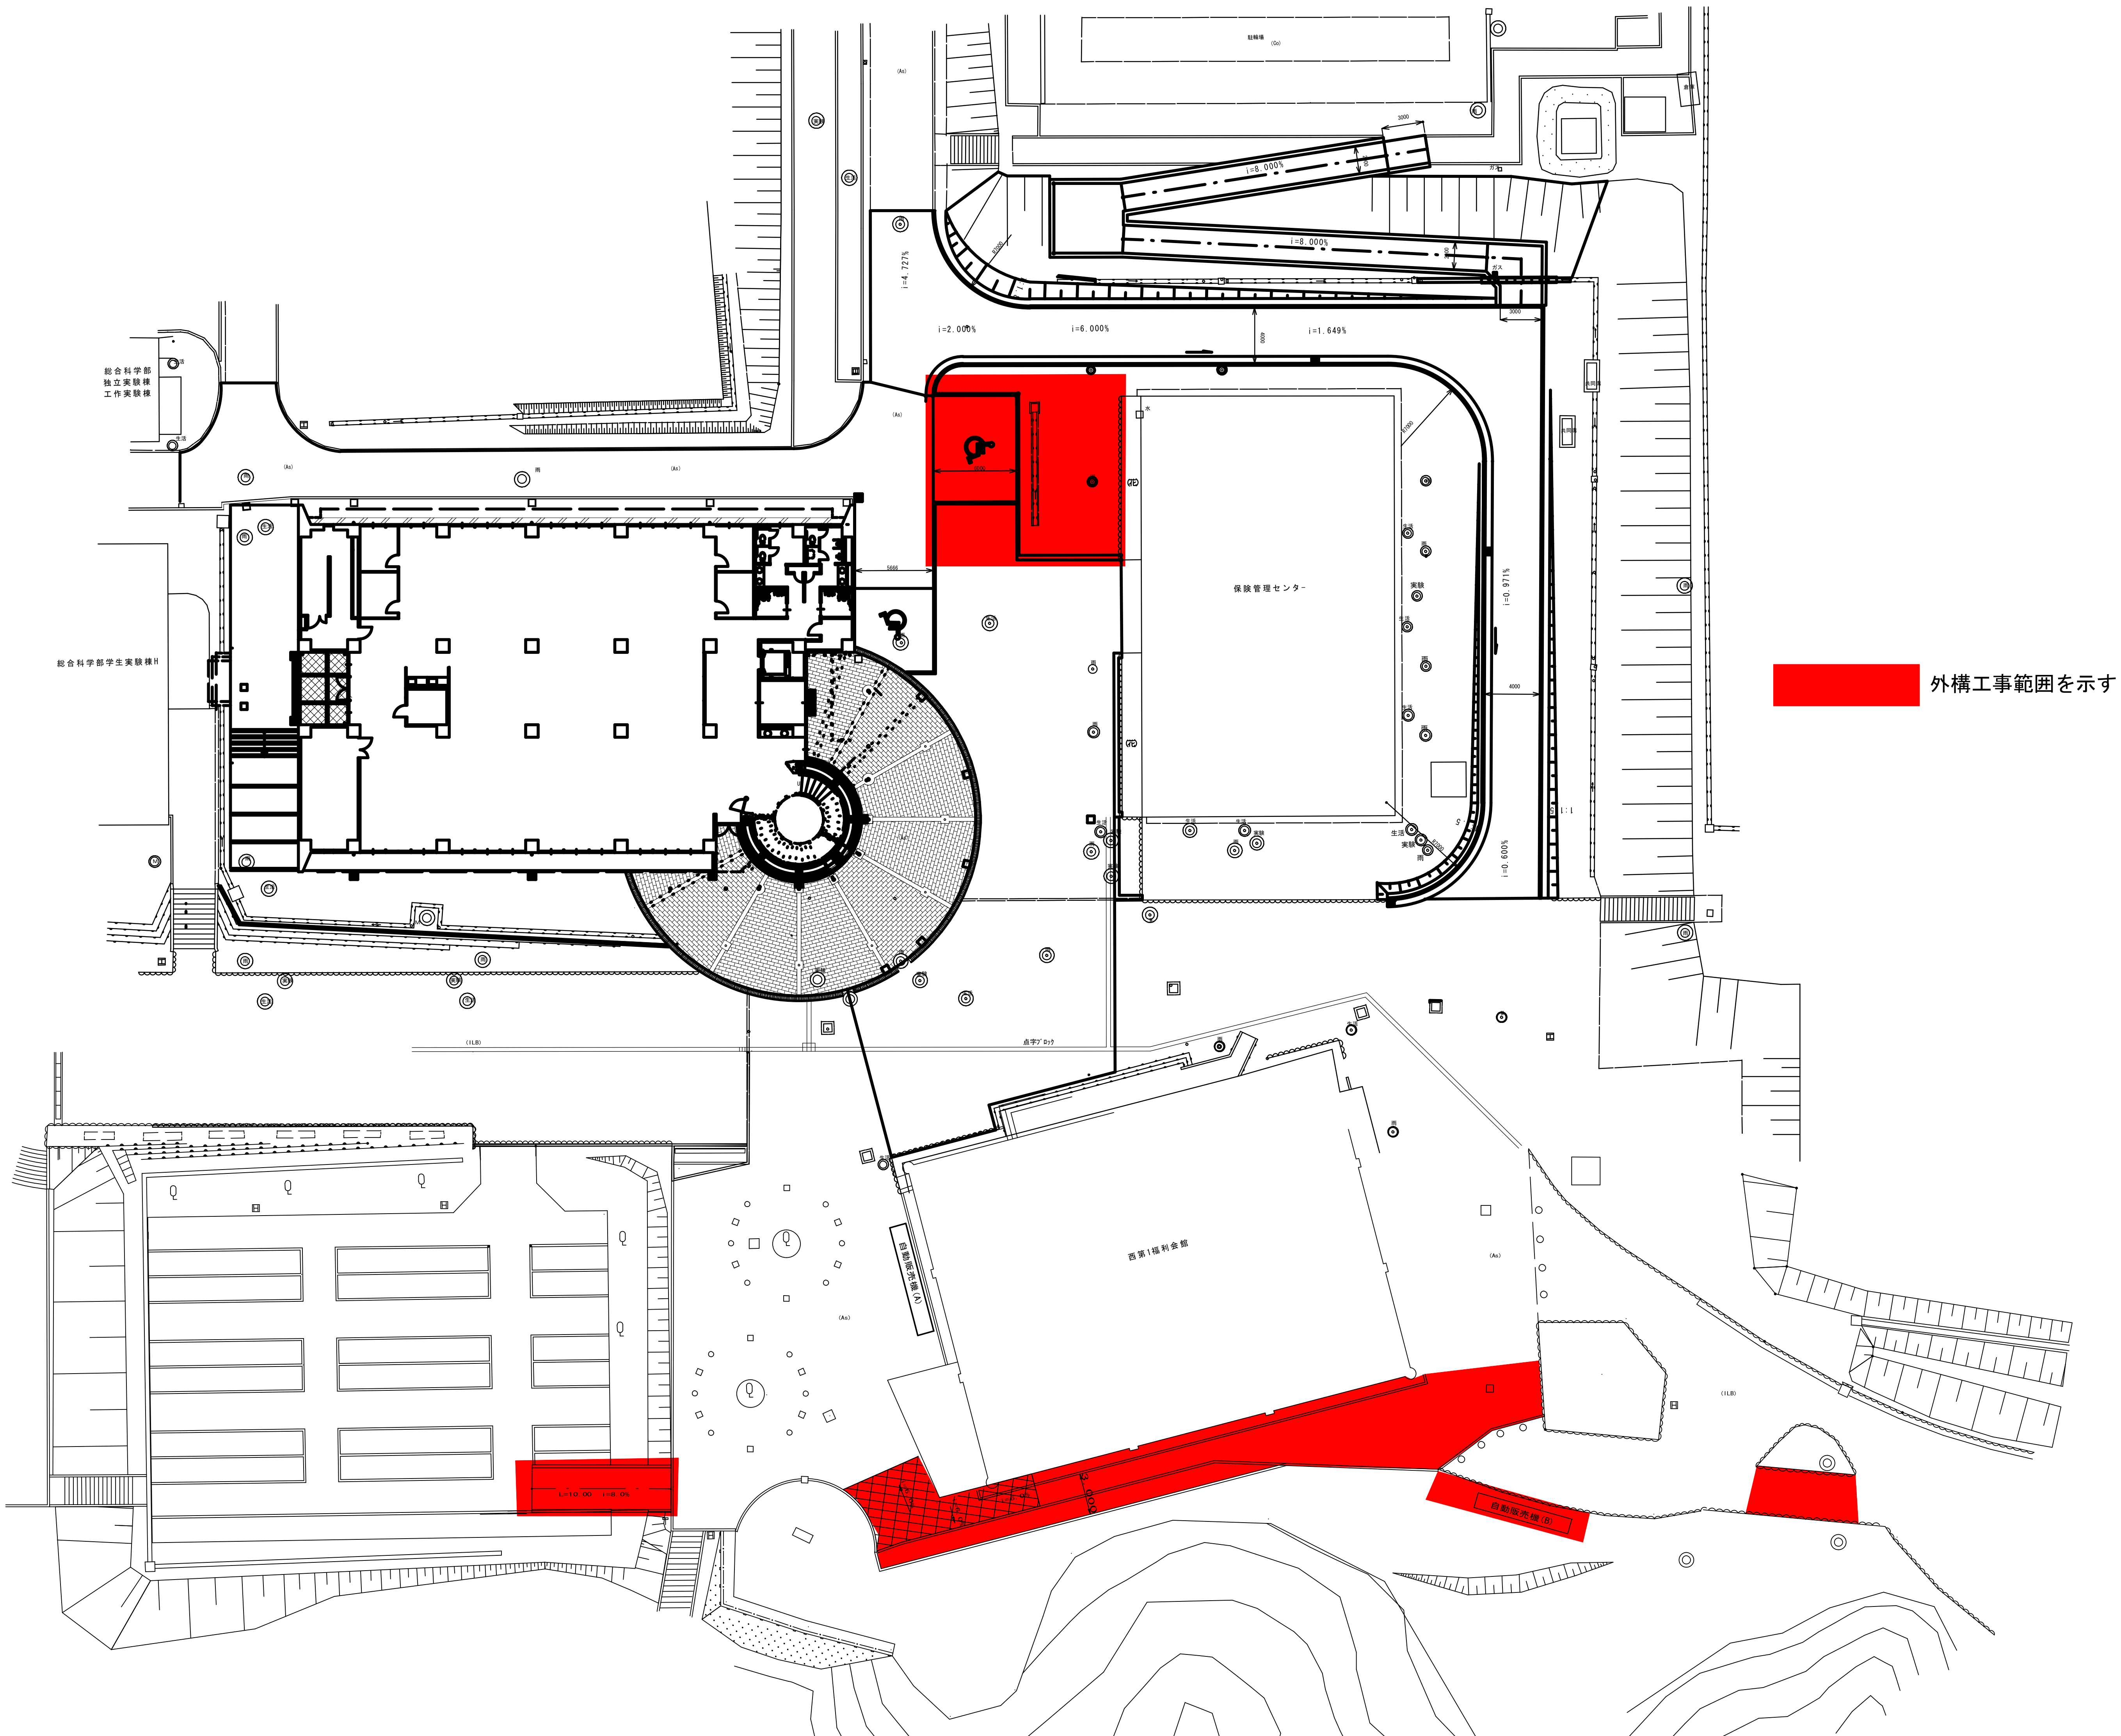
外構工事範囲を示す
総合科学部
独立実験棟
工作実験棟
総合科学部学生実験棟H
保健管理センター
西第1福利会館
自動販売機(A)
自動販売機(B)
駐輪場
i=4.727%
i=2.000%
i=6.000%
i=1.649%
i=0.971%
i=0.600%
i=8.000%
点字ブロック